


PŮDORYS I.NP

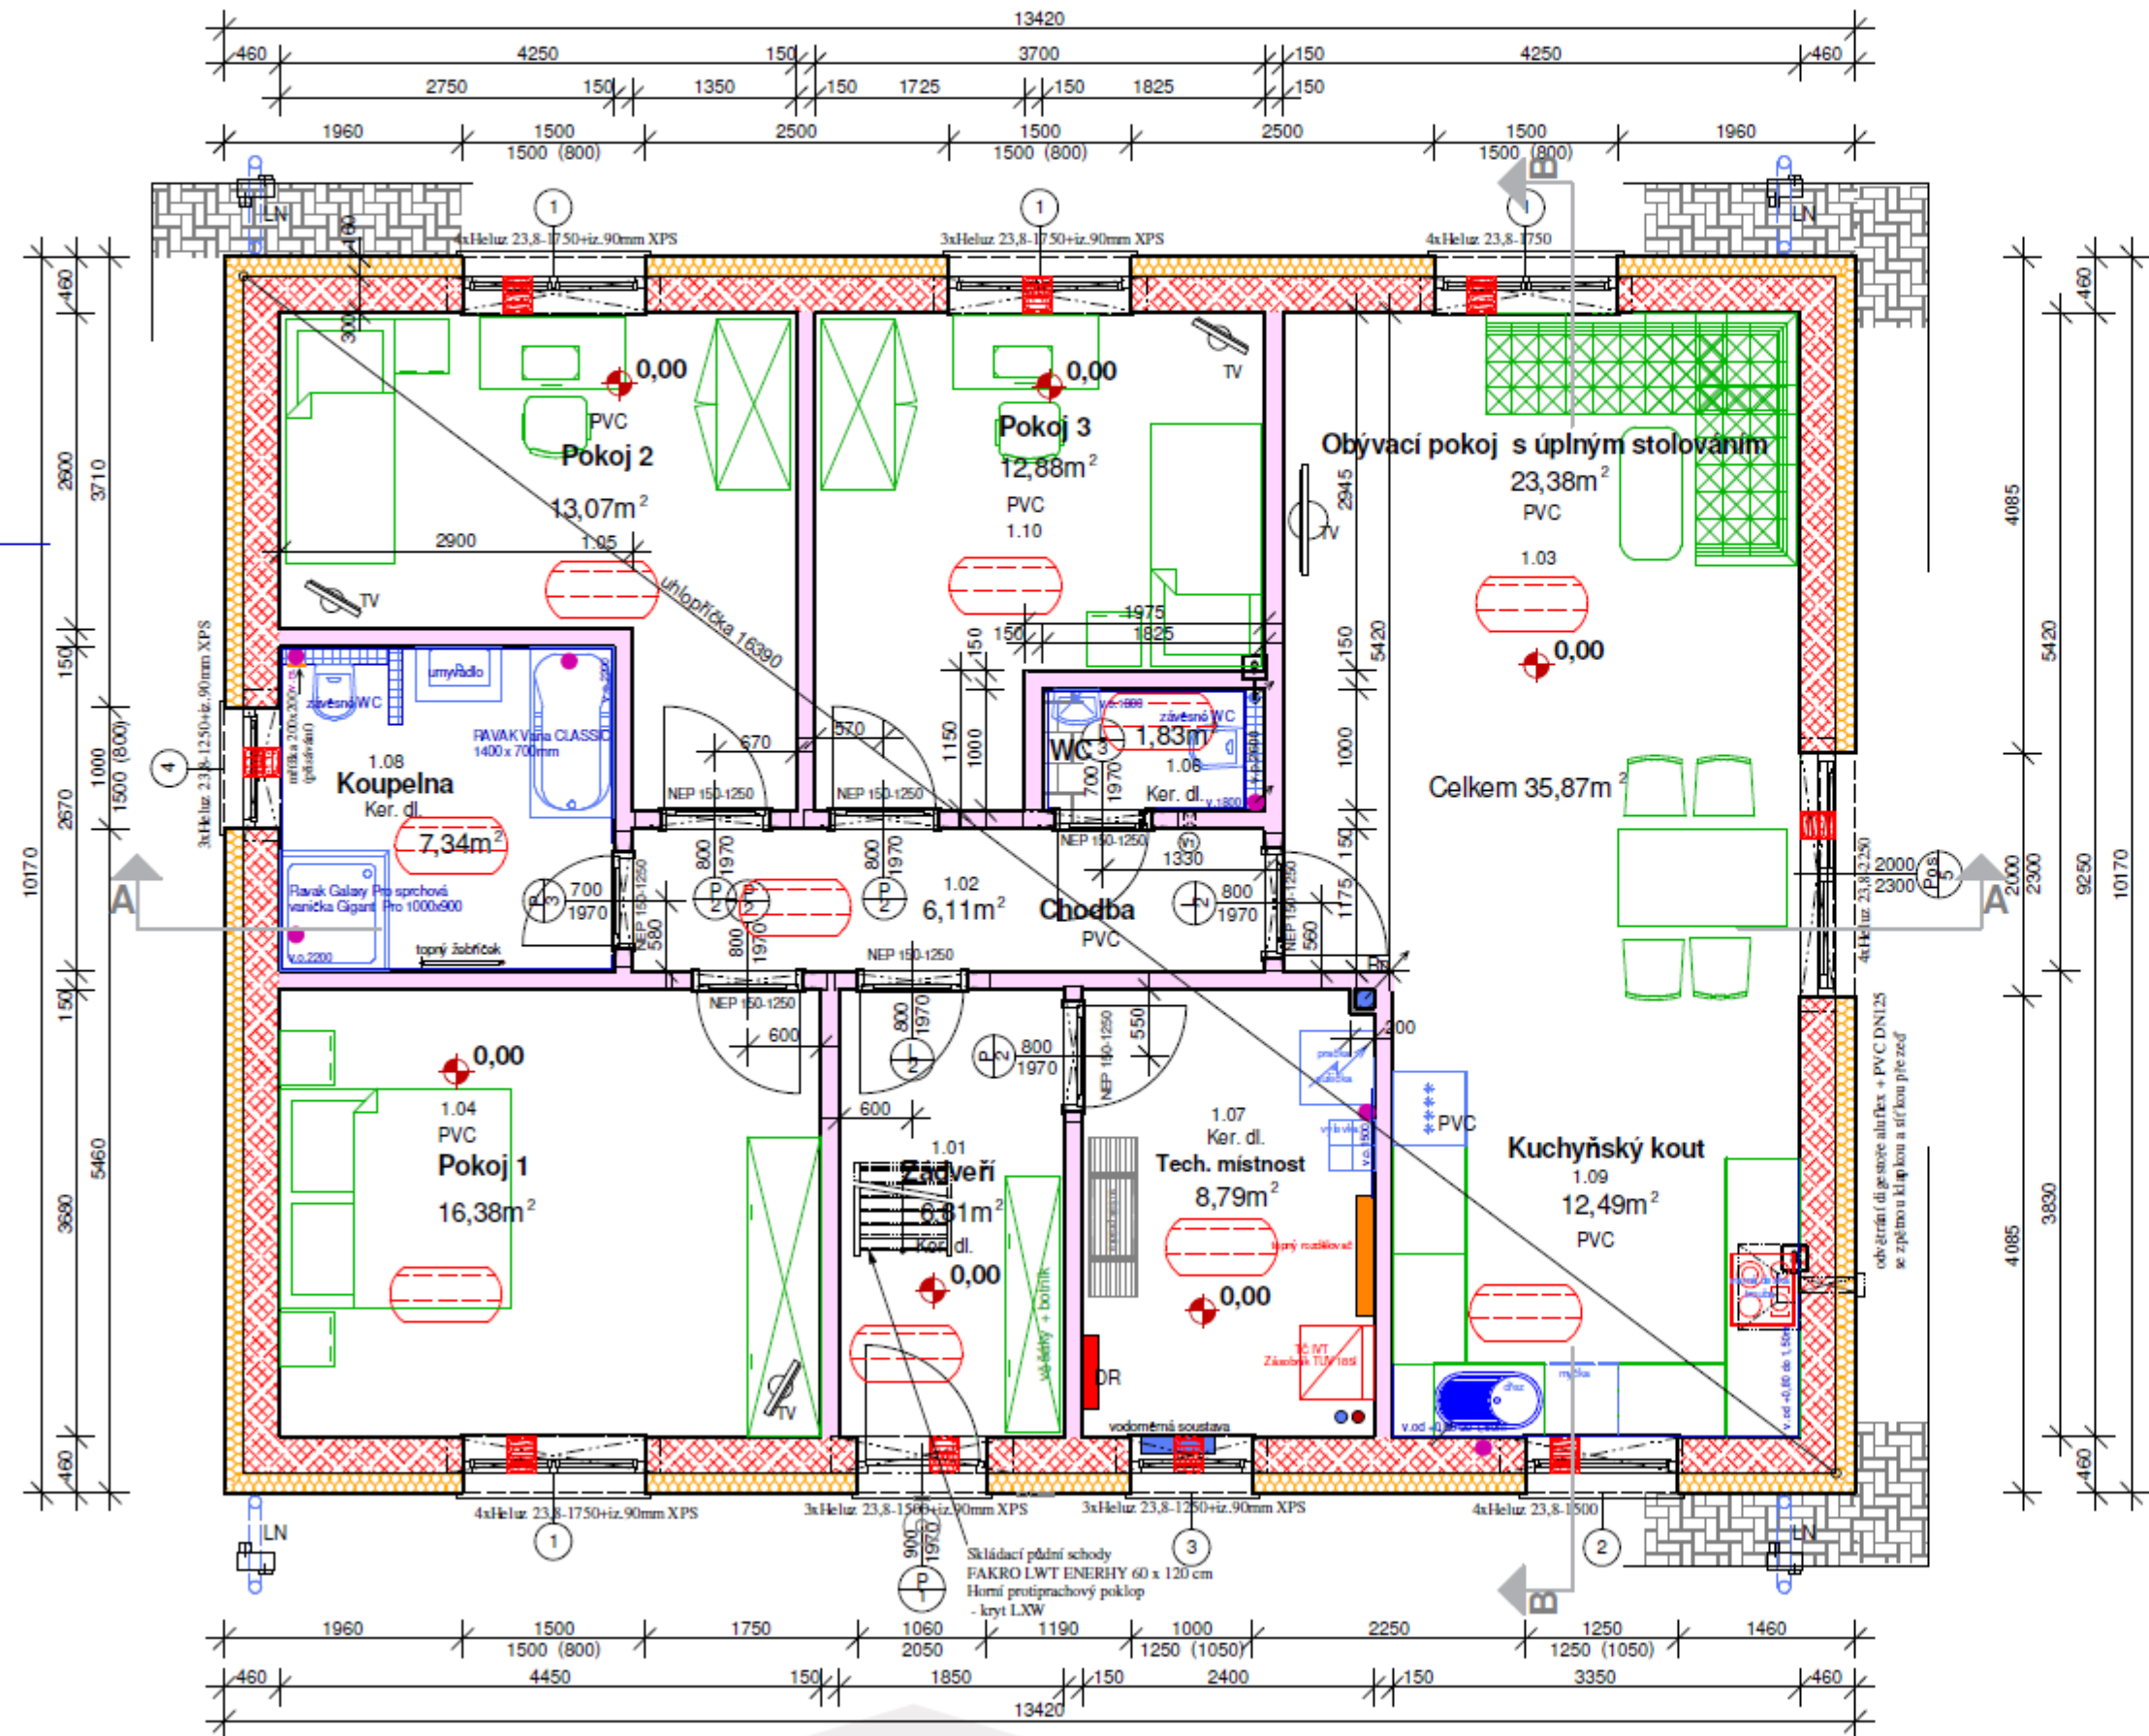

Legenda hmot



HELUZ UNI 30 (B) - P12,5- 247x300x249 mm - 30,852 m3
na HELUZ lepidlo-tenkovrstvou zdicí maltu,
založit na HELUZ základací zdicí maltu M10
+Zateplovací systémy tl.160mm EPS,WDVS Hasitherm POL-17,263 m3
"kombinace s obkladem stěn=Belgická cihla 220x60x12mm,
nutno plně podlepení XPS"

Železobetonový věnec pozednicový
Pro zdvo 300 - 300x250mm, bet C30/37=45,90 bm =3,4425m3
+ 4 x výztuž tyč žebírková profil 14 - B500B,
třminky profil 6 - B500B po 200 mm.

45,90m

XELLA:

- 50 /249/599 - YTONG P4-550 na originální maltu-0,048
- 100/249/599 - YTONG P2-500 na originální maltu - není
- 125/249/599- YTONG Klasik + omítka (2x20 mm) 46dB- není
- 150/249/599 - YTONG P2-500 na originální maltu - 15,849m3

- (A) Vnitřní omítka vápenosádrová OTAVIT 850, hlazená, bílená=YTONG Koupelna a WC =vápenocementová omítka
- (B) Vnější omítka -Zateplovací systémy tl.160mm EPS,WDVS Hasitherm POL +SE 410 PROTECT zmo 2mm

- (S) Vnější soklová omítka - SockelPutz+XPS tl.100mm=24,20m2 + Marmolit = 170 m2 (v.350mm)
kombinace s obkladem stěn=Belgická cihla 220x60x12mm,
nutno plně podlepení XPS

- (8) Nucené větrání pod stropem, mřížka se zpětnou klapkou, Aluflex ohebné hadice DN102 ukončena ventilační hlavici DN125 nad střešním pláštěm. V půdním prostoru izolovat m.v. tl.160mm potrubí.

- (V) Větrací otvor DN110 mm s mřížkou =0,20m/podlahou

Zastavěná plocha = 136,48m²

RD ±0,000 m = +0,15m n/UT = 546,15 m.n.m

Podlahové topení

LEGENDA MÍSTNOSTÍ

ČÍSLO MÍSTNOSTI	ÚČEL MÍSTNOSTI	PLOCHA v m ²	
		OBYTNÁ	PŘÍSLUŠENST.
1.01	ZÁDVEŘÍ		6,81m ²
1.02	CHODBA		6,11m ²
1.03	OBÝVACÍ POKOJ se stolováním	23,38m ²	
1.04	Pokoj 1	16,38m ²	
1.05	Pokoj 2	13,07m ²	
1.06	WC		1,83m ²
1.07	Technická místnost		8,79m ²
1.08	KOUPELNA		7,34m ²
1.09	Kuchyňský kout	12,49m ²	
1.10	Pokoj 3	12,88m ²	
1.11			
1.12			
Celkem užitná plocha 109,08 m2			

Překlady a ŽbV

